

사명명  
PROJECT

일원본동 청사  
개보수공사

특기사항  
NOTE

**우통건설주식회사**  
서울시 강남구 역삼동 659-6  
TEL.02)539-3567  
FAX.02)539-3447

작성  
DRAWN BY

검토  
CHECKED BY

승인  
APPROVED

작성  
DATE

디자이너명  
DR. NAME

파일명  
FILE NAME

도면명  
TITLE

지하층 평면도 - 변경


SCALE

도면번호  
DRAWING NO.

A206

시트번호  
SHEET NO.

8

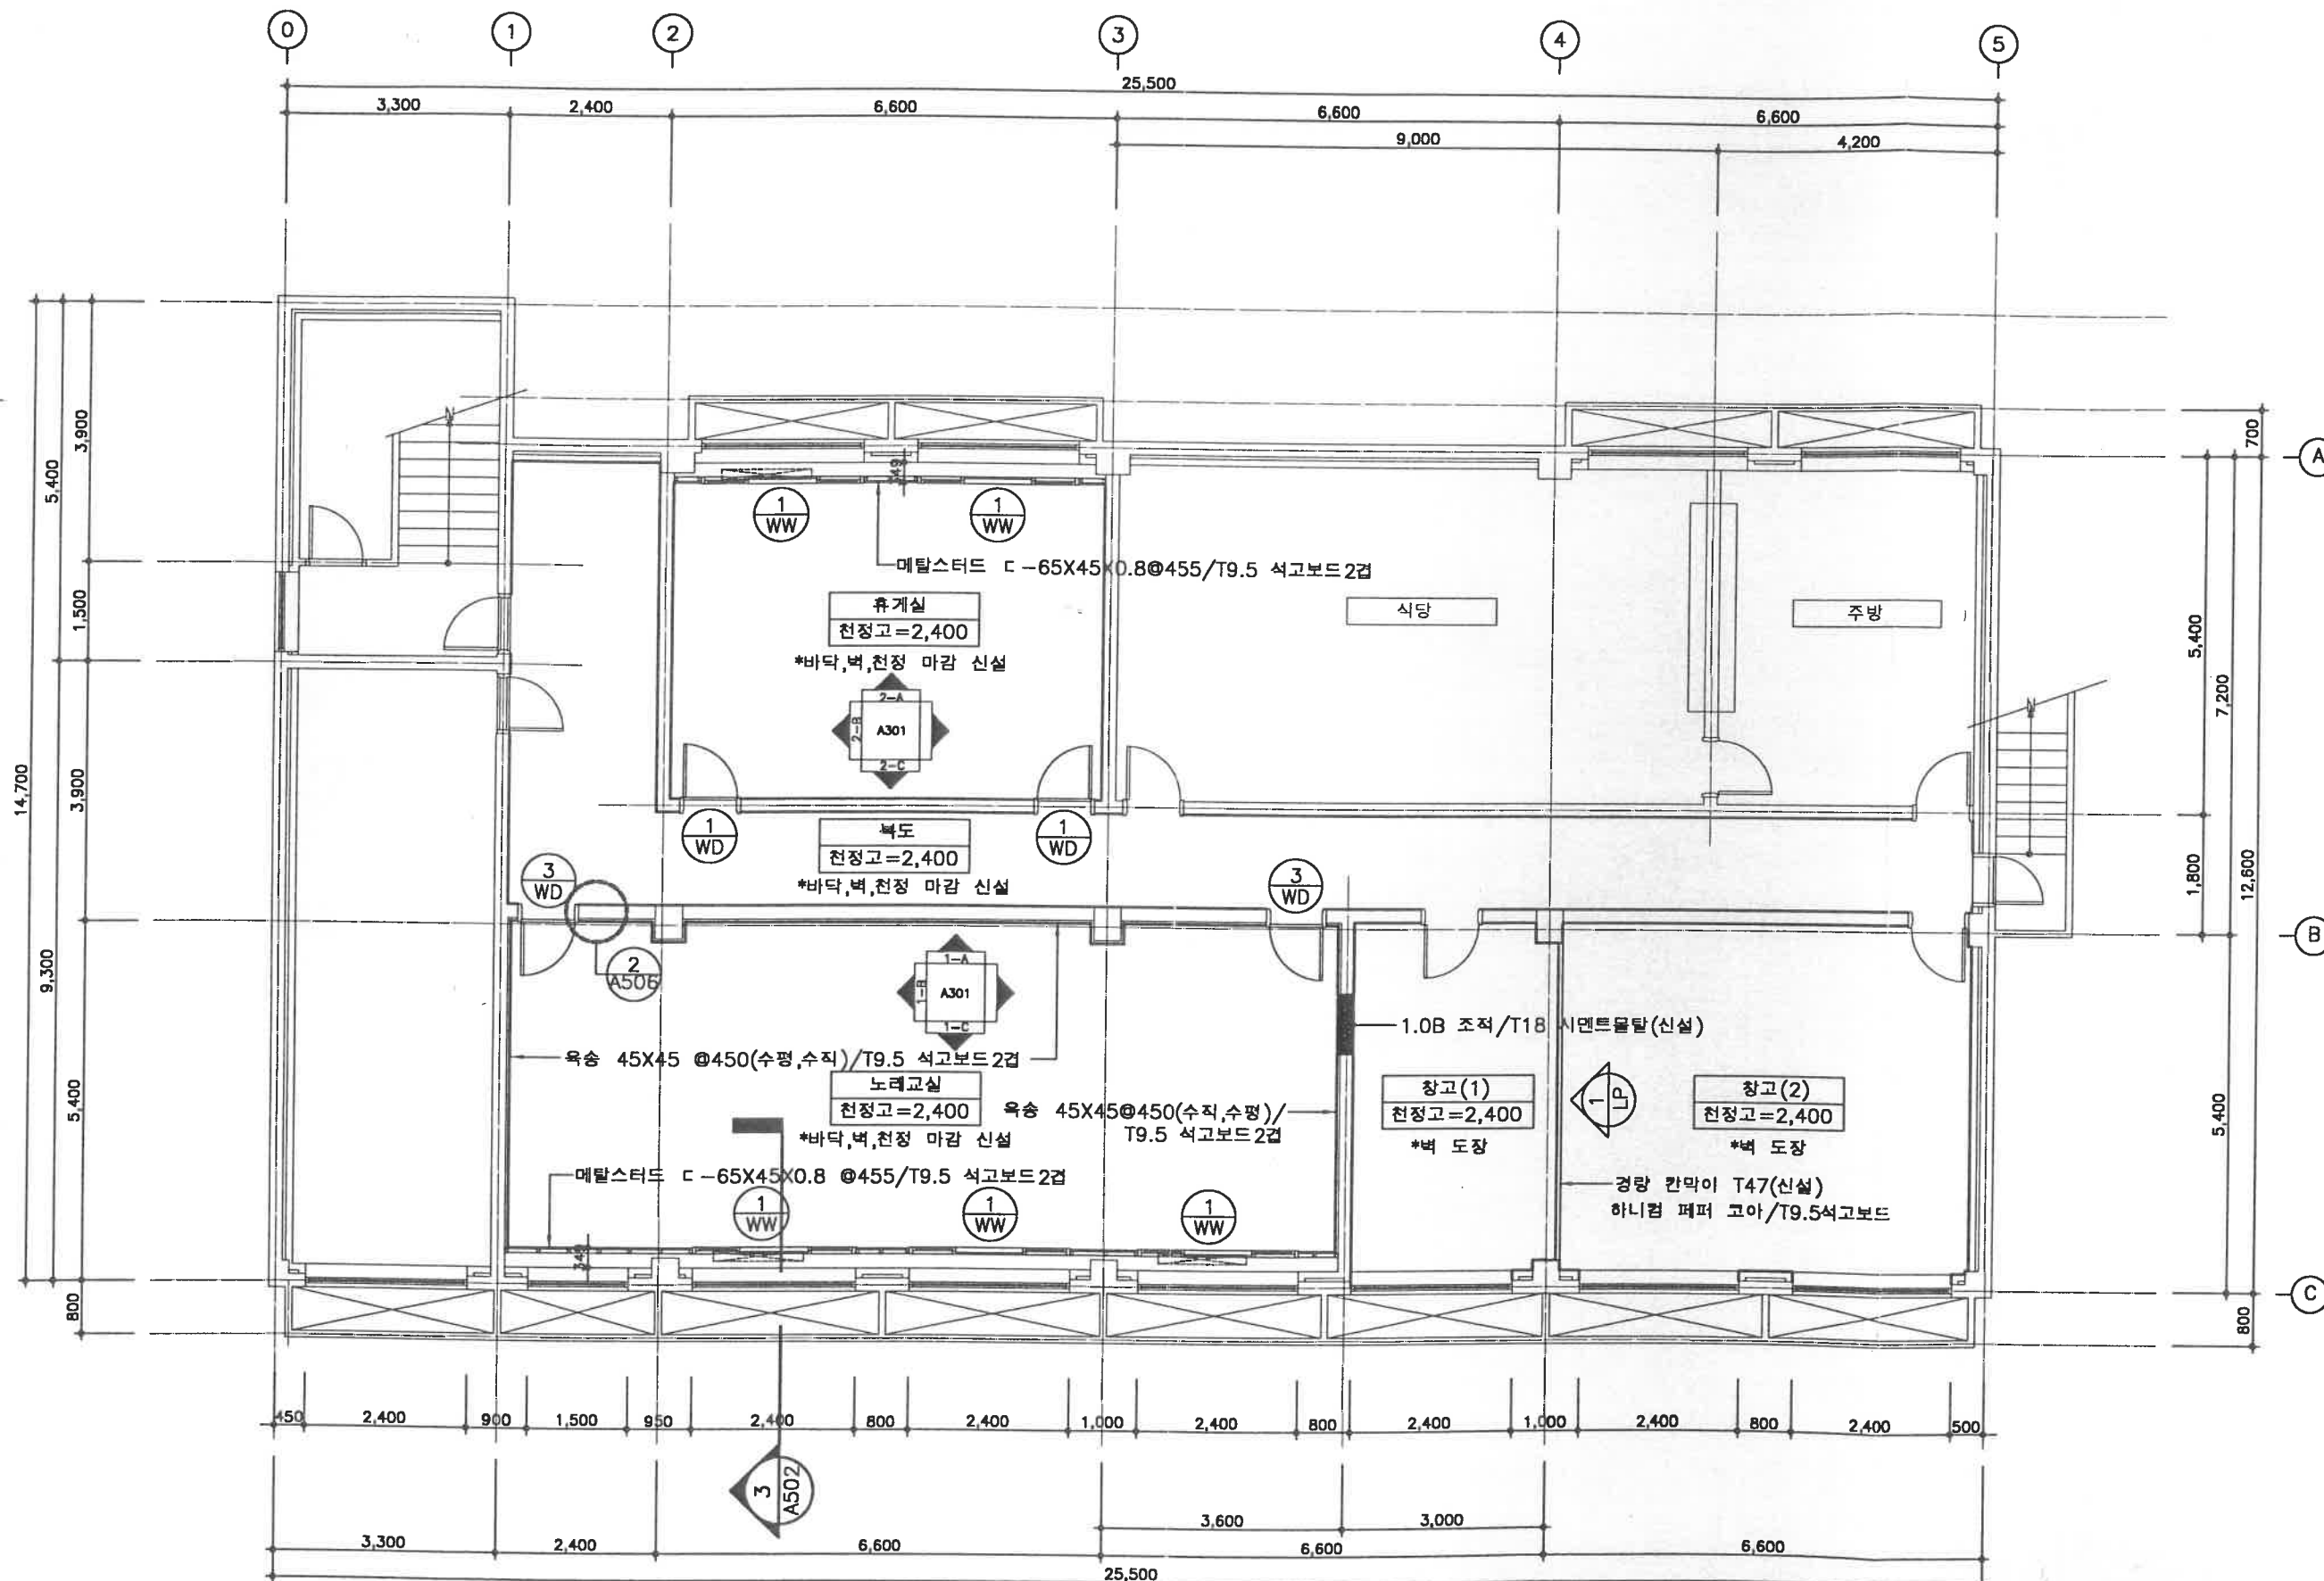

**1 지하층 평면도(변경)**  
축척 : 1 / 100

**NOTE**  
\*진한선으로 표현된 부분이